



SITUACE
M 1:2000

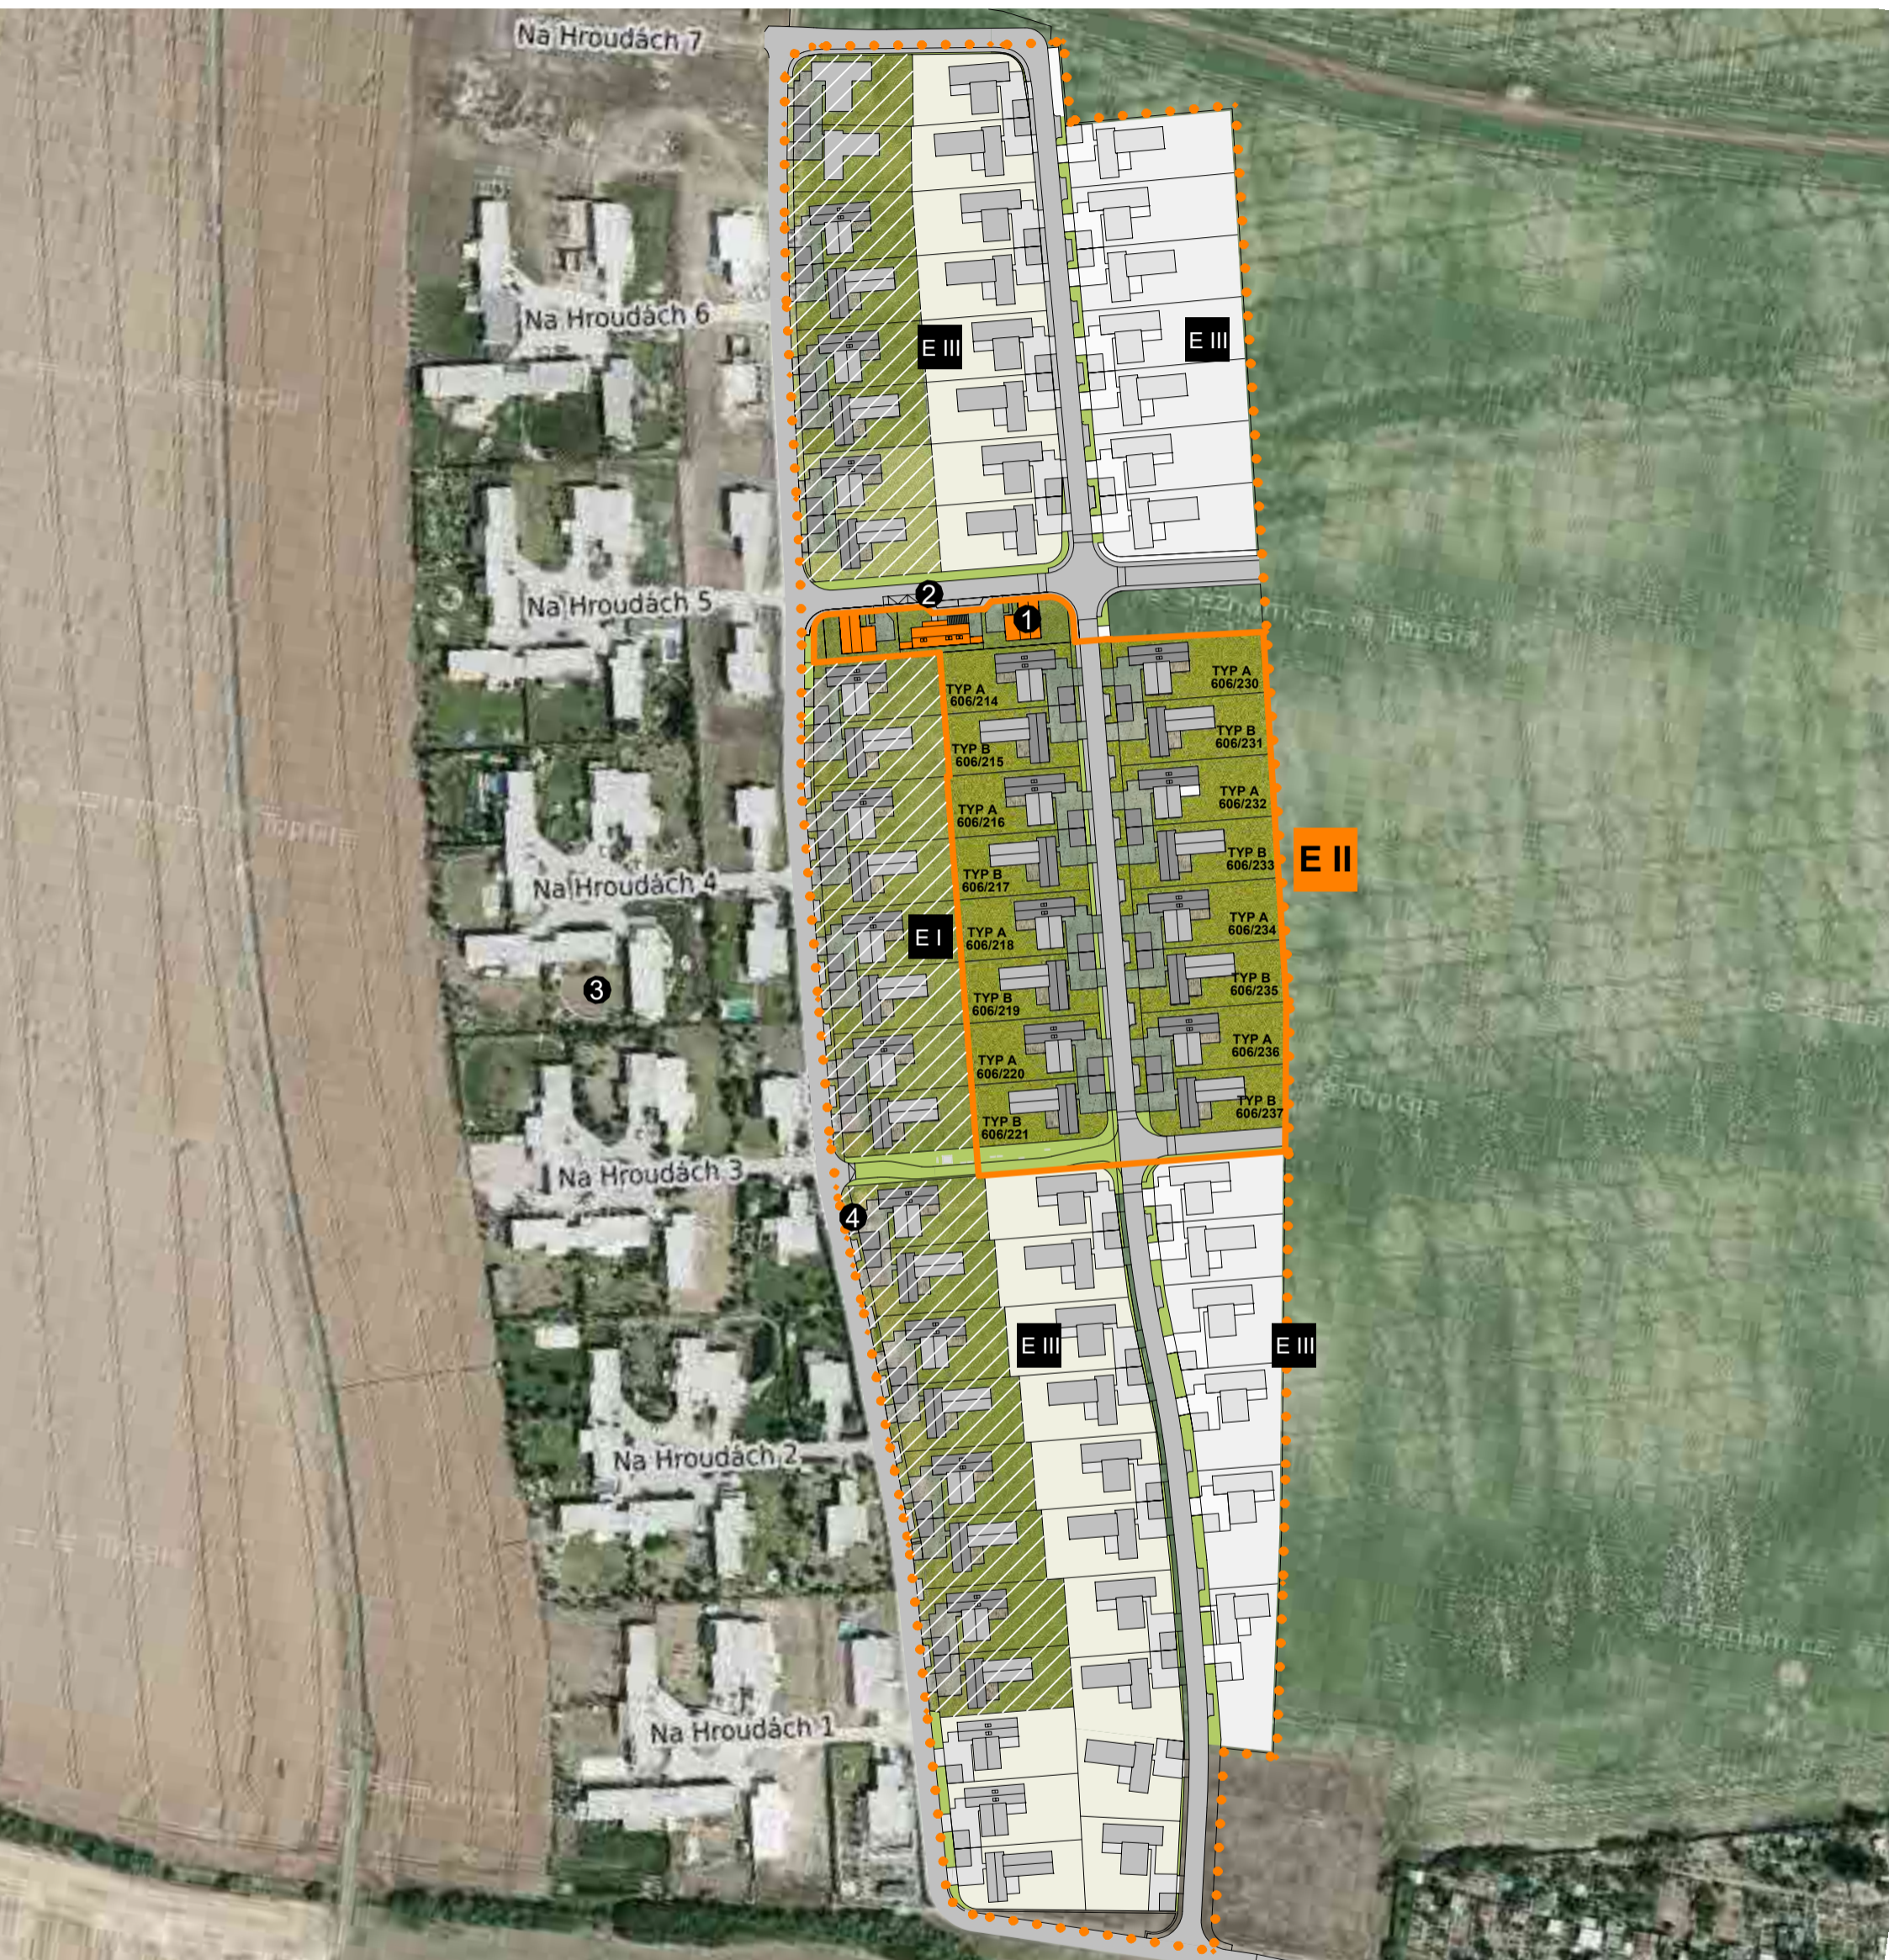

- E I ETAPA I (24 rodinných domů) - dokončeno
- E II ETAPA II (16 rodinných domů + občanská vybavenost + relaxační zóna)
- E III ETAPA III

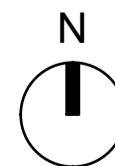

- 1 OBČANSKÁ VYBAVENOST (výstavba v rámci II. etapy)
- 2 PLÁNOVANÁ ZASTÁVKA MHD
- 3 EKOLOGICKÉ VILY NYMBURK (sousední projekt)
- 4 HRANICE ŘEŠENÉHO ÚZEMÍ